


GRUNDRISS EG

WOHNHAUS
 MASS.: 1:100

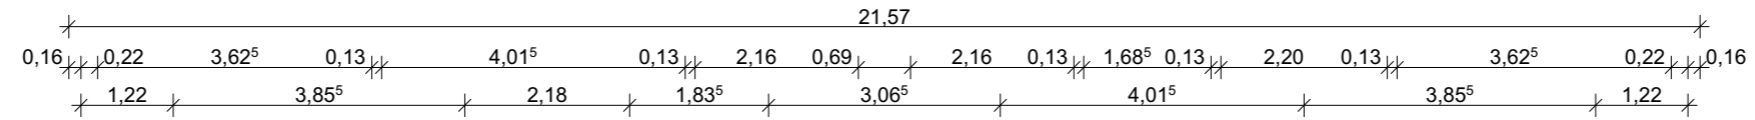

HAUS 1

verbaute Fläche:	94,05m ²
Wohnnutzfläche EG	71,59m ²
Wohnnutzfläche OG	70,38m ²
Terrasse	25,46m ²
Gesamt NZFL	141,97m²

HAUS 2

verbaute Fläche:	94,05m ²
Wohnnutzfläche EG	71,59m ²
Wohnnutzfläche OG	70,38m ²
Terrasse	25,46m ²
Gesamt NZFL	141,97m²

